


- ① 防火シャッター
- ② 緞帳
- ③ 暗転幕 (前)
- ④ 暗転幕 (後)
- ⑤ 第1袖幕
- ⑥ 第1サスペンションライト
- ⑦ 第1バトン
- ⑧ 第2袖幕
- ⑨ 第1美術トラス (電動)
- ⑩ 第2一文字幕
- ⑪ 第3袖幕
- ⑫ 第2バトン
- ⑬ 第2サスペンションライト
- ⑭ 中割幕
- ⑮ 第3一文字幕
- ⑯ 第3バトン
- ⑰ 第2美術トラス (電動)
- ⑱ 第4一文字幕
- ⑲ 第4袖幕
- ⑳ 第4バトン
- ㉑ アッパー水平トライト
- ㉒ カーテンカットマスク (電動)
- ㉓ スクリーンフレーム (電動)
- ㉔ 第5バトン
- ㉕ 大黒幕 (電動開閉)
- ㉖ ホリゾン幕

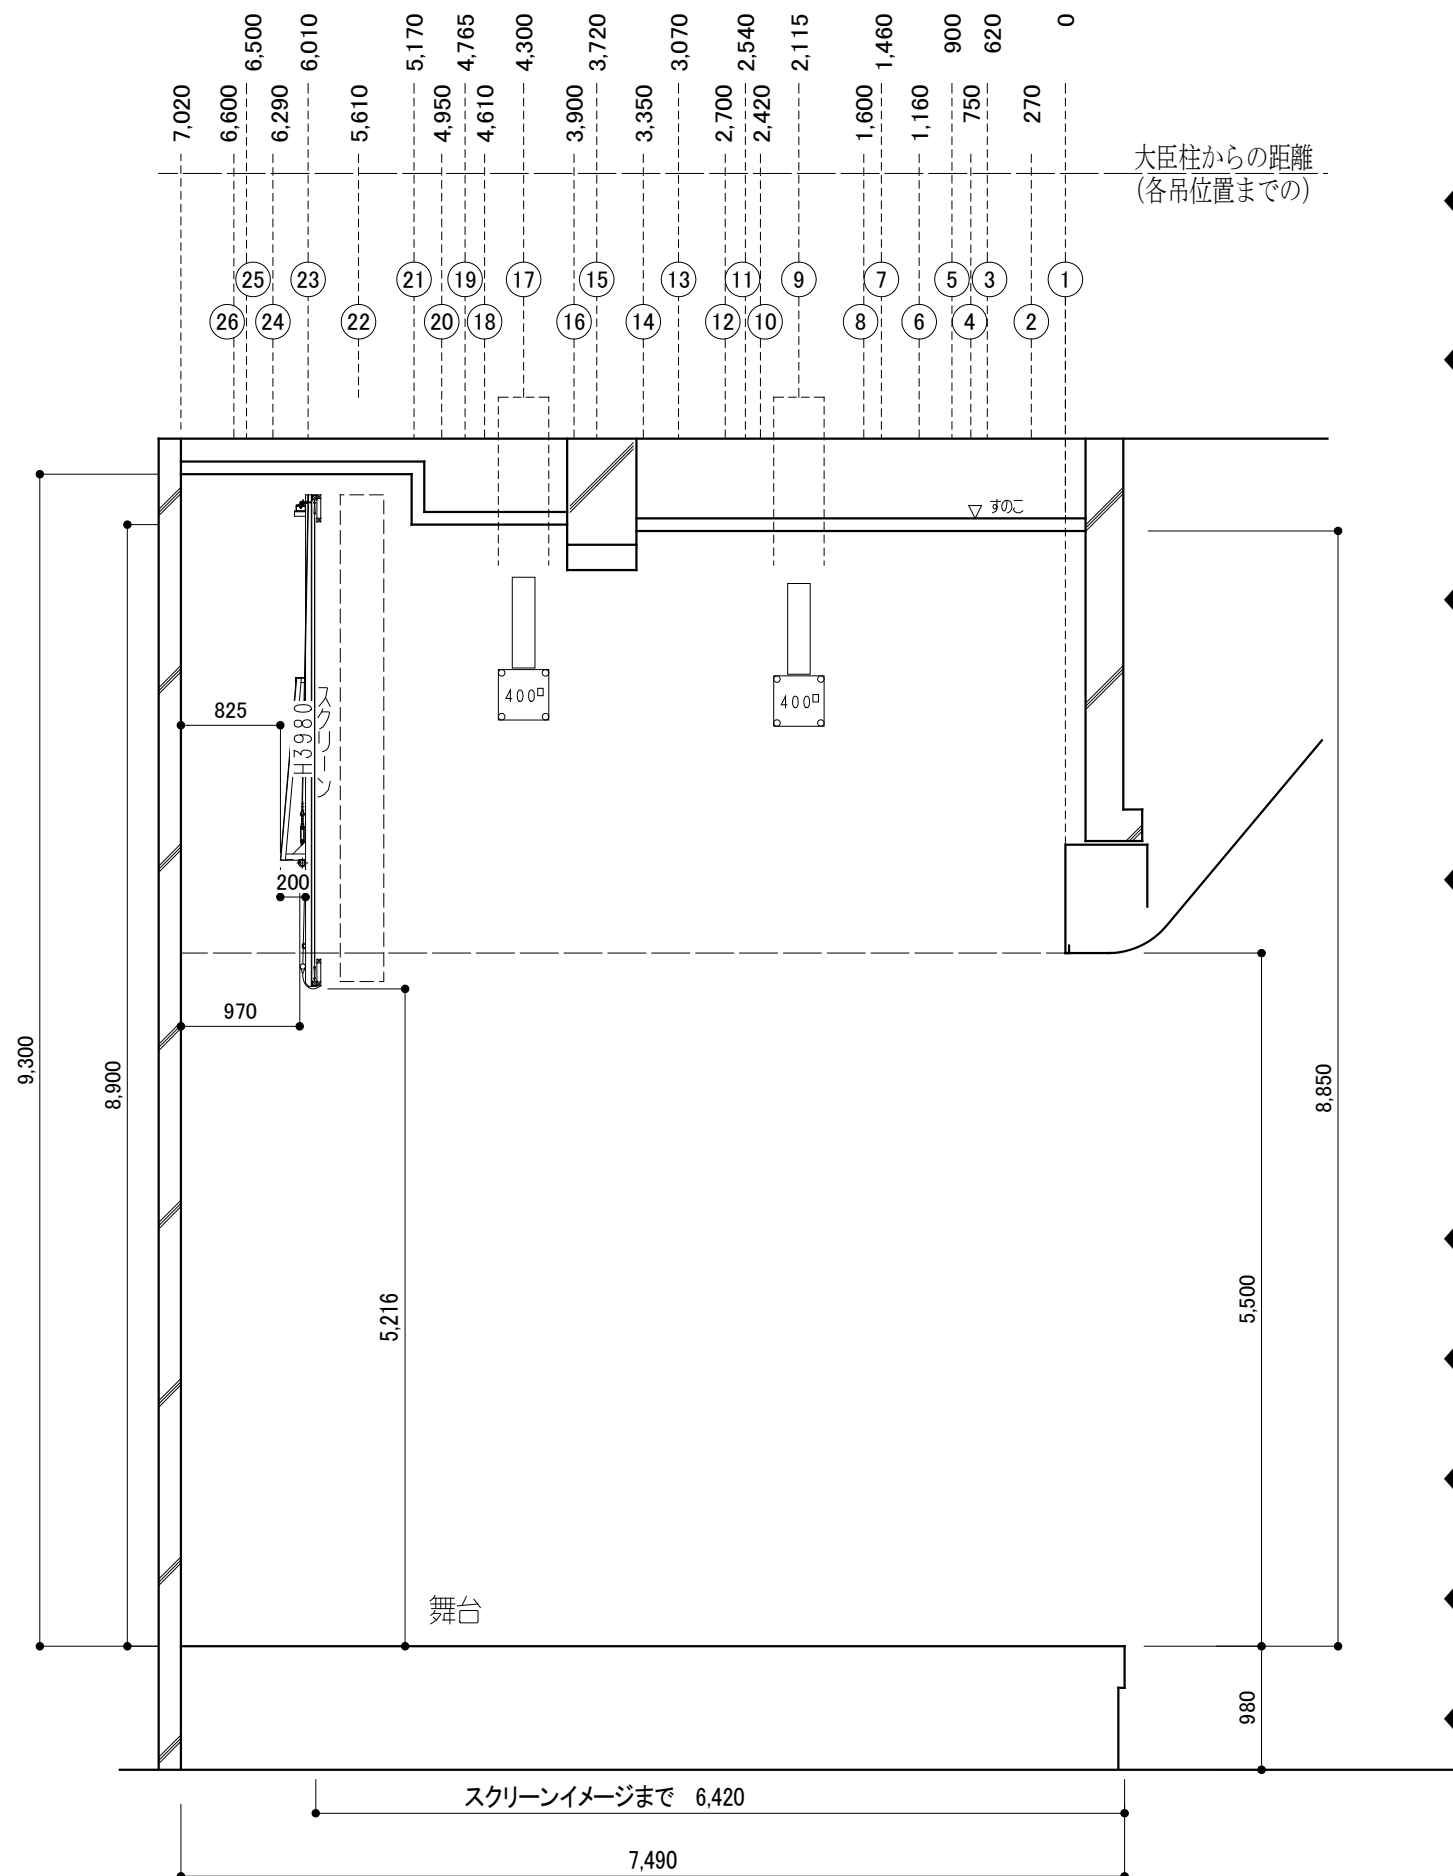

◆大臣柱からのせめ

- 第1袖幕 (上手) 1, 430 (下手) 1, 430
- 第2袖幕 (上手) 1, 400 (下手) 1, 400
- 第3袖幕 (上手) 1, 430 (下手) 1, 430
- 第4袖幕 (上手) 1, 750 (下手) 1, 750

◆舞台床面からトラスの下端までの高さ

- 第1美術トラス 7, 230
- 第2美術トラス 7, 450

◆大臣からのスノコまでの高さ () 内は中央の梁より後側

- 第1スノコ 3, 350 (3, 400)
- * 舞台からは8, 850 (8, 900)
- 第2スノコ 3, 700
- * 舞台からは9, 200

◆舞台床面から文字幕の下端までの高さ

- 第1一文字幕 (暗転幕と兼用)
- 第2一文字幕 6, 350
- 第3一文字幕 5, 860
- 第4一文字幕 6, 300
- * 文字幕は全て2, 400

◆大臣からの高さ

- 第1バトン 2, 750 (8, 250)
- 第2袖幕バトン 3, 250 (8, 750)
- 第2バトン 2, 850 (8, 350)
- 第3バトン 2, 350 (7, 850)
- 第4バトン 3, 300 (8, 800)
- 第5バトン 3, 300 (8, 800)
- 大黒バトン 3, 300 (8, 800)

◆スクリーンの下端までの高さ

5, 216

◆舞台床から中央梁下端までの高さ

8, 700

◆舞台前 (Rのセンター) からスクリーンイメージまでの距離

6, 420

◆舞台前 (Rのセンター) から舞台後壁までの距離

7, 490

◆大臣から舞台後壁までの距離

7, 020

道新ホール舞台断面図

<間口 10.8m / 奥行 7.49m / 高さ 5.5m>

A3 = 1/60 【 Ver. 04 】

* PDFデータ印刷の際は、用紙をA3、拡大/縮小はなしで印刷すると1/60の縮尺が出ます